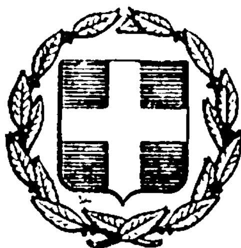


ΕΦΗΜΕΡΙΣ ΤΗΣ ΚΥΒΕΡΝΗΣΕΩΣ
ΤΗΣ ΕΛΛΗΝΙΚΗΣ ΔΗΜΟΚΡΑΤΙΑΣ

ΕΝ ΑΘΗΝΑΙΣ ΤΗ 2 ΙΟΥΝΙΟΥ 1978	ΤΕΥΧΟΣ ΤΕΤΑΡΤΟΝ	ΑΡΙΘΜΟΣ ΦΥΛΛΟΥ 271

ΠΕΡΙΕΧΟΜΕΝΑ

ΑΠΑΛΛΟΤΡΙΩΣΕΙΣ

ΑΠΟΦΑΣΕΙΣ

ΠΟΛΕΟΔΟΜΙΑ

ΑΝΑΚΟΙΝΩΣΕΙΣ

ΑΠΑΛΛΟΤΡΙΩΣΕΙΣ

ΑΠΟΦΑΣΕΙΣ

Ἀριθ. Ζ/894 (1)

Περὶ κηρύξεως ὡς ἀναδασωτέας δασικῆς ἐκτάσεως στὴ θέση Ταμβακᾶ τῆς περιφέρειας τῆς κοινότητας Δαφνούσης Ν. Εὐβοίας.

Ο ΝΟΜΑΡΧΗΣ ΕΥΒΟΙΑΣ

Ἔχοντας ὑπόψη :

1. Τὶς διατάξεις τῶν ἄρθρ. 24 καὶ 117 τοῦ ἰσχύοντος Συντάγματος τῆς Χώρας.

2. Τὶς διατάξεις τῶν ἄρθρ. 188 καὶ 191 τοῦ Ν.Δ. 86/1969 «περὶ Δασικοῦ Κώδικος».

3. Τὶς ἐγκύκλιες διαταγὲς τοῦ Ὑπουργείου Γεωργίας, ἀριθ. : α) 5684/499/ἐγκ. 48/11.2.1971 «περὶ προϋποθέσεων καὶ διαδικασίας κηρύξεως ἐκτάσεων ὡς ἀναδασωτέων», β) 88854/7483/ἐγκ. 104/1.10.1975 καὶ 114812/2946/ἐγκ. 154/24.12.1975 «περὶ ἐφαρμογῆς διατάξεων ποὺ ἀφοροῦν ἀναδασωτέες ἐκτάσεις», γ) 10582/539/13.2.1976 «περὶ διευκρινίσεως ἐπὶ τῆς ἐφαρμογῆς τῆς ἀριθ. 114812/2946/ἐγκ. 154/24.12.1975 διαταγῆς καὶ δ)217606/1610/13.6. 1977 «περὶ παροχῆς συμπληρωματικῶν ὁδηγιῶν ποὺ ἀφοροῦν τὶς ἀναδασωτέες ἐκτάσεις».

4. Τὴν ἀριθ. Β/5147 π.ἑ/28.3.1978 ἀναφορὰ τοῦ Δασαρχείου Λίμνης μὲ τὴν ὁποία ὑποβλήθηκε πρόταση γιὰ τὴν κήρυξη ὡς ἀναδασωτέας δασικῆς ἐκτάσεως (5) στρέμ. στὴ θέση Ταμβακᾶ τοῦ διακατεχομένου δάσους τῆς περιφέρειας Κοινότητος Δαφνούσης ποὺ καταστράφηκε.

5. Τὴ σύμφωνη γνώμη τῆς Φιλοδασικῆς Ἐπιτροπῆς Χαλκίδος, ὅπως διατυπώθηκε στὸ σχετικὸ Πρακτικὸ (θέμα 15ο), ἀποφασίζουμε :

Κηρύσσουμε ὡς ἀναδασωτέα τὴ δασικὴ ἔκταση (5) στρέμματα στὴ θέση Ταμβακᾶ τοῦ διακατεχόμενου δάσους τῆς περιφέρειας τῆς Κοινότητας Δαφνούσης τοῦ Νομοῦ Εὐβοίας ἡ ὁποία καλυπτόταν ἀπὸ χαλέπιο πεύκη καὶ ὑπόροφο ἀειφύλλων πλατυφύλλων καὶ καταστράφηκε ἀπὸ πυρκαϊὰ ποὺ ἔγινε στὴ 22.5.1977.


Ἡ ἀνωτέρω ἔκταση ἐμφαίνεται ὑπὸ τὰ στοιχεῖα (Α,Β,Γ Δ.Ε.Ζ) στὸ σχεδιάγραμμα ὑπὸ κλίμακα 1 : 500 ποὺ ἐπισυνάπτεται στὴν ἀπόφαση αὐτὴ καὶ ἀποτελεῖ ἀναπόσπαστο μέρος αὐτῆς.

Ἡ ἀπόφαση αὐτὴ νὰ δημοσιευθεῖ στὴν Ἐφημερίδα τῆς Κυβερνήσεως.

Χαλκίδα, 7 Ἀπριλίου 1978

Ὁ Νομάρχης

Θ. ΠΙΜΠΛΗΣ

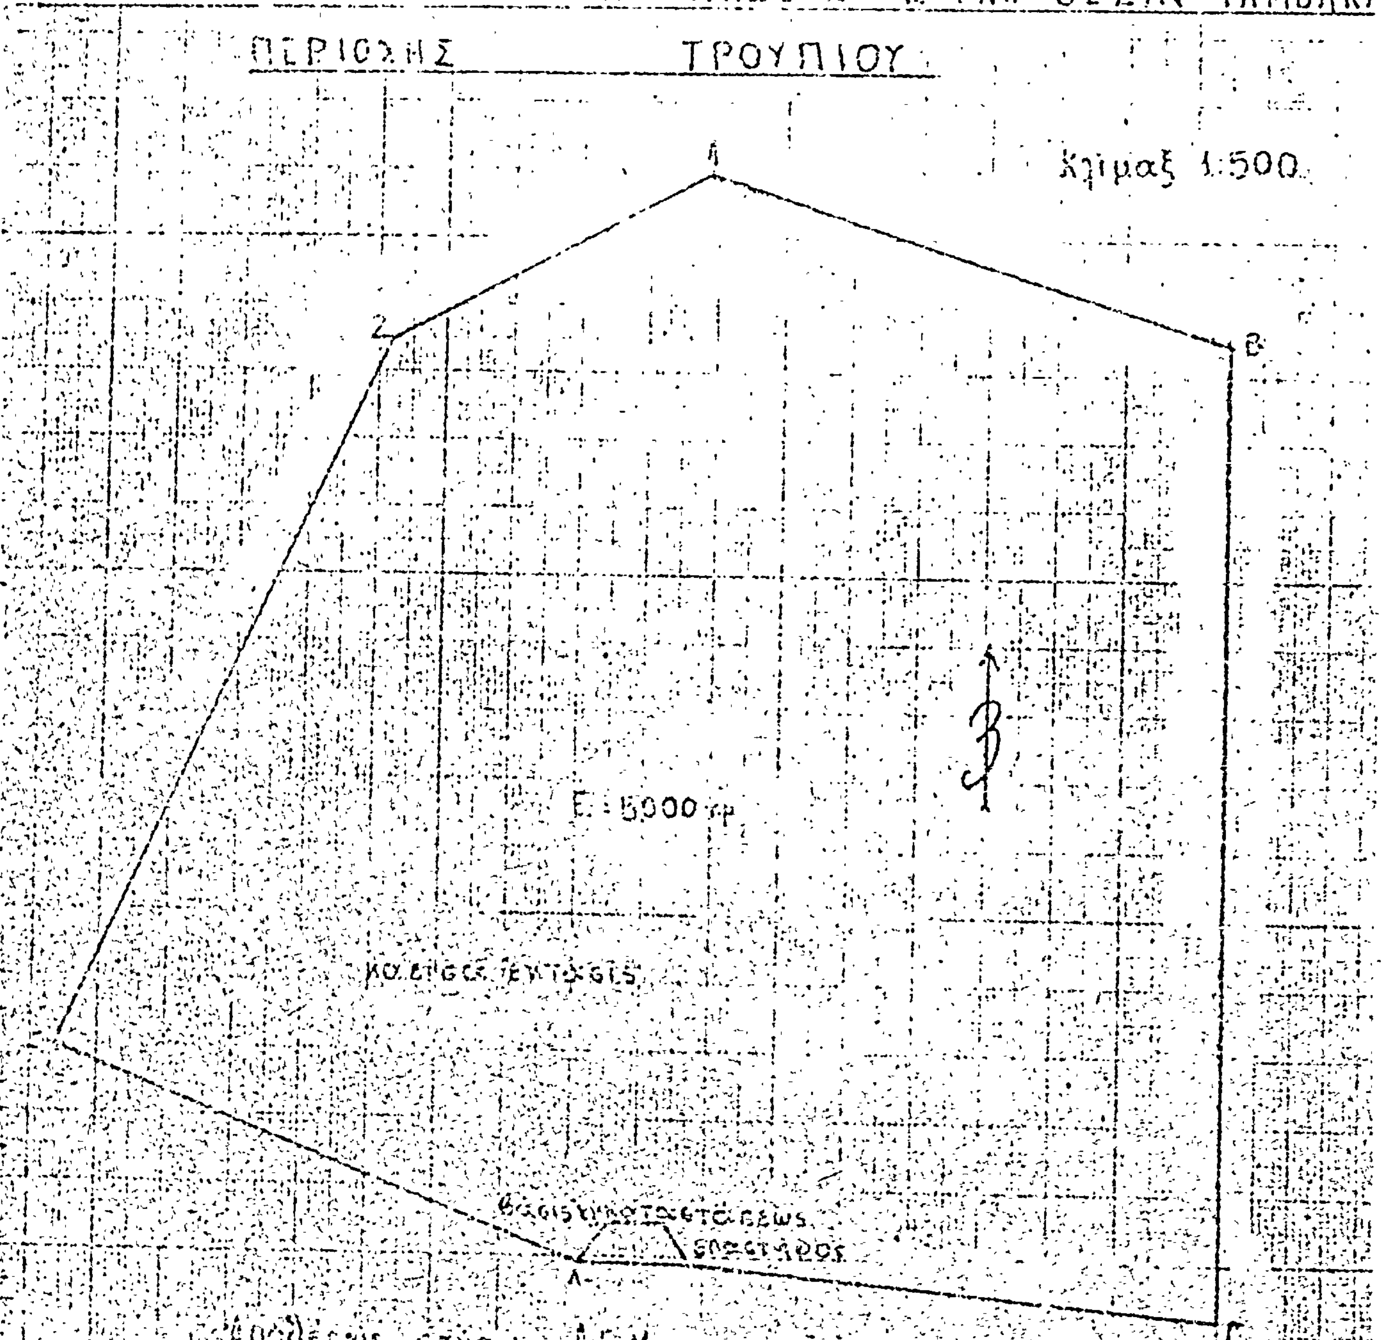

Αποθέσεις στηρων Λ.Ε. Μεταλλευτικής κ' Εμπορικής

28-2-78

Ο
Συντάξας

Ἀριθ. 6871 (2)

Περὶ καθορισμοῦ αἰγιαλοῦ καὶ παραλίας εἰς θέσιν Μπούρτζι Βασιλικοῦ Ν. Εὐβοίας

Ο ΝΟΜΑΡΧΗΣ ΕΥΒΟΙΑΣ

Ἔχοντες ὑπ' ὄψει:

1. Τὰς διατάξεις τοῦ ἄρθρου τοῦ Α.Ν. 3344/40.
2. Τὴν ὑπ' ἀρ. Χ 26 7/6982/7.9.1968 Δ/γὴν τοῦ Ὑπουργείου Οἰκονομικῶν.
3. Τὴν ὑπ' ἀριθ. Δ 8565/6433/68 Δ/γὴν τοῦ Ὑπουργείου Οἰκονομικῶν δι' ἧς ἐκοινοποιήθη ἡ ὑπ' ἀριθ. 66/68 ἐγκύκλιος τοῦ ἰδίου Ὑπουργείου.
4. Τὰς διατάξεις τοῦ Α.Ν. 263/68 περὶ προστασίας τῶν Δημοσίων Κτημάτων.
5. Τὴν ἀπὸ 16.12.77 ἔκθεσιν καθορισμοῦ ὁρίου τοῦ αἰγιαλοῦ πλησίον τῆς ἀνωτέρω ἰδιοκτησίας, τῆς κατὰ τὸ ἄρθρ. 5 τοῦ Α. Νόμου 263/68 ἐπιτροπῆς.
6. Τὸ ἀπὸ 14.12.77 τοπογραφικὸν διάγραμμα τῆς ἐν περιλήψει περιοχῆς, νομίμως τεθεωρημένων ὑπὸ τῆς Τ.Υ.Ν.Ε.
7. Τὴν ἀπὸ 16.3.76 αἴτησιν τοῦ ἀνωτέρω ἐνδιαφερομένου.
8. Τὸ ὑπ' ἀρ. Φ. 187.2/133/78/3.3.78 ἔγγραφον τοῦ Ἀρχηγείου Ναυτικοῦ δι' οὗ ἐγκρίνονται τὰ ὅρια τοῦ αἰγιαλοῦ ὡς ταῦτα καθωρίσθησαν ὑπὸ τῆς ἄνω ἐπιτροπῆς, ἀποφασίζομεν:

Ἐπικυροῦμεν τὴν ἀπὸ 16.12.77 ἔκθεσιν τῆς Ἐπιτροπῆς καθορισμοῦ τῶν ὁρίων αἰγιαλοῦ μετὰ τοῦ σχετικοῦ τοπογραφικοῦ διαγράμματος ἐπὶ τοῦ ἀκινήτου παρὰ τὴν θέσιν «Μπούρτζι» Βασιλικοῦ Εὐβοίας, ἰδιοκτησίας Α. Κούκουζα καὶ ἀντιθέμεν τὰς περαιτέρω ἐνεργείας ἐπὶ τοῦ θέματος τούτου εἰς τὸν Οἰκον. Ἔφορον Χαλκίδος.

Ἡ παροῦσα δημοσιευθήτω διὰ τῆς Ἐφημερίδος τῆς Κυβερνήσεως.

Ἐν Χαλκίδι τῇ 21 Ἀπριλίου 1978

Ὁ Νομάρχης
Θ. ΠΙΜΠΛΗΣ

ΕΚΘΕΣΙΣ
ΚΑΘΟΡΙΣΜΟΥ ΟΡΙΩΝ ΑΙΓΙΑΛΟΥ ΚΑΙ ΠΑΡΑΛΙΑΣ
(Ἐπανεξέτασις)

Ἐν Χαλκίδι σήμερον τὴν 16ην Δεκεμβρίου ἡμέραν Παρασκευὴν καὶ ὥραν 11 π.μ., οἱ ὑπογεγραμμένοι: 1) Νικόλαος Καλκούνιας - Ἀναπληρωτὴς Οἰκον. Ἐφόρου Χαλκίδος 2) Χαράλαμπος Μαρτῖνος ἀναπληρωτὴς Λιμενάρχου Χαλκίδος καὶ 3) Ἀντώνιος Βαρβιτσιώτης Ἀναπληρωτὴς Δ/ντοῦ Τ.Υ.Ν. Εὐβοίας, ἀποτελοῦντες τὴν ὑπὸ τοῦ ἄρθρ. 5 τοῦ Α.Ν. 263/68 προβλεπομένην ἐπιτροπὴν καθορισμοῦ ὁρίων αἰγιαλοῦ, μετ' ἐπιτόπιον μεταβίβασιν μας εἰς τὴν ἐν «Μπούρτζι» Βασιλικοῦ Χαλκίδος περιοχήν, διὰ τὸν καθορισμὸν τῆς οριογραμμῆς αἰγιαλοῦ καὶ παραλίας ἔμπροσθεν τῆς ἰδιοκτησίας τοῦ Ἀναστασίου Κούκουζα κατὰ τὸ πρῶτον γενόμενον καὶ λαβόντες ὑπ' ὄψει:

α) Τὴν ἀρχικὴν ἀπὸ 16.3.1976 ἔκθεσιν τῆς ἰδίας ἐπιτροπῆς
β) Τὰς διατάξεις τοῦ ἄρθρ. 5 Α.Ν. 263/68 καὶ ἄρθρ. 1,2 καὶ 3 τοῦ Α.Ν. 2344/1940.
γ) Τὸ ὑπὸ τοῦ Πολιτ. Μηχανικοῦ Σταύρου Χαΐνᾶ συνταχθὲν τοπογραφικὸν διάγραμμα τῆς περιοχῆς ὑπὸ ἡμερομηνίαν θεωρήσεως ὑπὸ τῆς ΤΥΝΕ τὴν 14ην Δεκεμβρίου 1977, εἰς ὃ αἱ μὲν κορυφαὶ αἰγιαλοῦ ἐμφαίνονται ὑπὸ τὰ στοιχεῖα 1,2,3,4,5,6,7,8,9,10 καὶ 11 αἱ δὲ κορυφαὶ τῆς παραλίας ἐμφαίνονται ὑπὸ τὰ στοιχεῖα 1',2',3',4',5',6',7',8',9',10',11' καὶ 12', τῆς ἐξαρτήσεως τῶν ἀνωτέρω κορυφῶν γενομένης ὑπὸ μονίμων σταθερῶν ἐξασφαλίσεων (ὁροσήμων).
δ) Τὸ ὑπ' ἀριθμ. Φ. 1672/646/77/7.12.77 ἔγγραφον τοῦ Ἀρχηγείου Ναυτικοῦ ὅπερ ἐπανέπεμψεν τὴν ὑπόθεσιν μετὰ ὁδηγιῶν, πρὸς ἐπανεξέτασιν.

α) Τὴν ἐκ τῆς ἐπιτοπίου μεταβάσεως τῆς ἐπιτροπῆς, σχηματισθεῖσαν ἰδίαν ἀντίληψιν πενρὶ τοῦ ὕψους τοῦ χειμερίου κύματος.

Προέβημεν

Λαβόντες ὑπ' ὄψει καὶ τὰς διὰ τοῦ ὡς εἴρηται ἐγγράφου τοῦ Ἀρχηγείου Ναυτικοῦ διατυπωθείσας ὁδηγίας εἰς τὸν καθορισμὸν τῶν ὁρίων τοῦ αἰγιαλοῦ εἰς τὴν ὡς ἄνω περιοχήν, ἅτινα καὶ ἐσημειώσαμεν διὰ τῆς ἐρυθρᾶς καὶ κιτρίνης γραμμῆς.


Ὅσον ἀφορᾶ τὴν χάραξιν παλαιοῦ αἰγιαλοῦ ἐκ τῶν συγκεντρωθέντων στοιχείων ἤτοι:

1) Τῶν μαρτυρικῶν καταθέσεων (3) τριῶν ποὺ ἐλήφθησαν ἐπὶ τόπου
2. Τῶν εἰς τὴν διάθεσίν μας (2) δύο ἀεροφωτογραφιῶν λήψεως 9.1.1951.
3) Τῆς μὴ ὑπάρξεως παλαιῶν σχεδιαγραμμάτων ζητηθέντων ἐκ τῆς Ὑδρογραφικῆς Ὑπηρεσίας τοῦ Ἀρχηγείου Ναυτικοῦ (Φ. 174.3/88/77/1094/12.7.77).
4) Τῶν τίτλων κυριότητος (συμβολαίων).

Δὲν καθίσταται ἐφικτὴ ἡ χάραξις οριογραμμῆς παλαιοῦ αἰγιαλοῦ.

Ἡ Ἐπιτροπή

ΝΙΚΟΛΑΟΣ ΚΑΛΚΟΥΝΙΑΣ
ΜΑΡΤΙΝΟΣ ΧΑΡΑΛΑΜΠΟΣ
ΑΝΤΩΝΙΟΣ ΒΑΡΒΙΤΣΙΩΤΗΣ

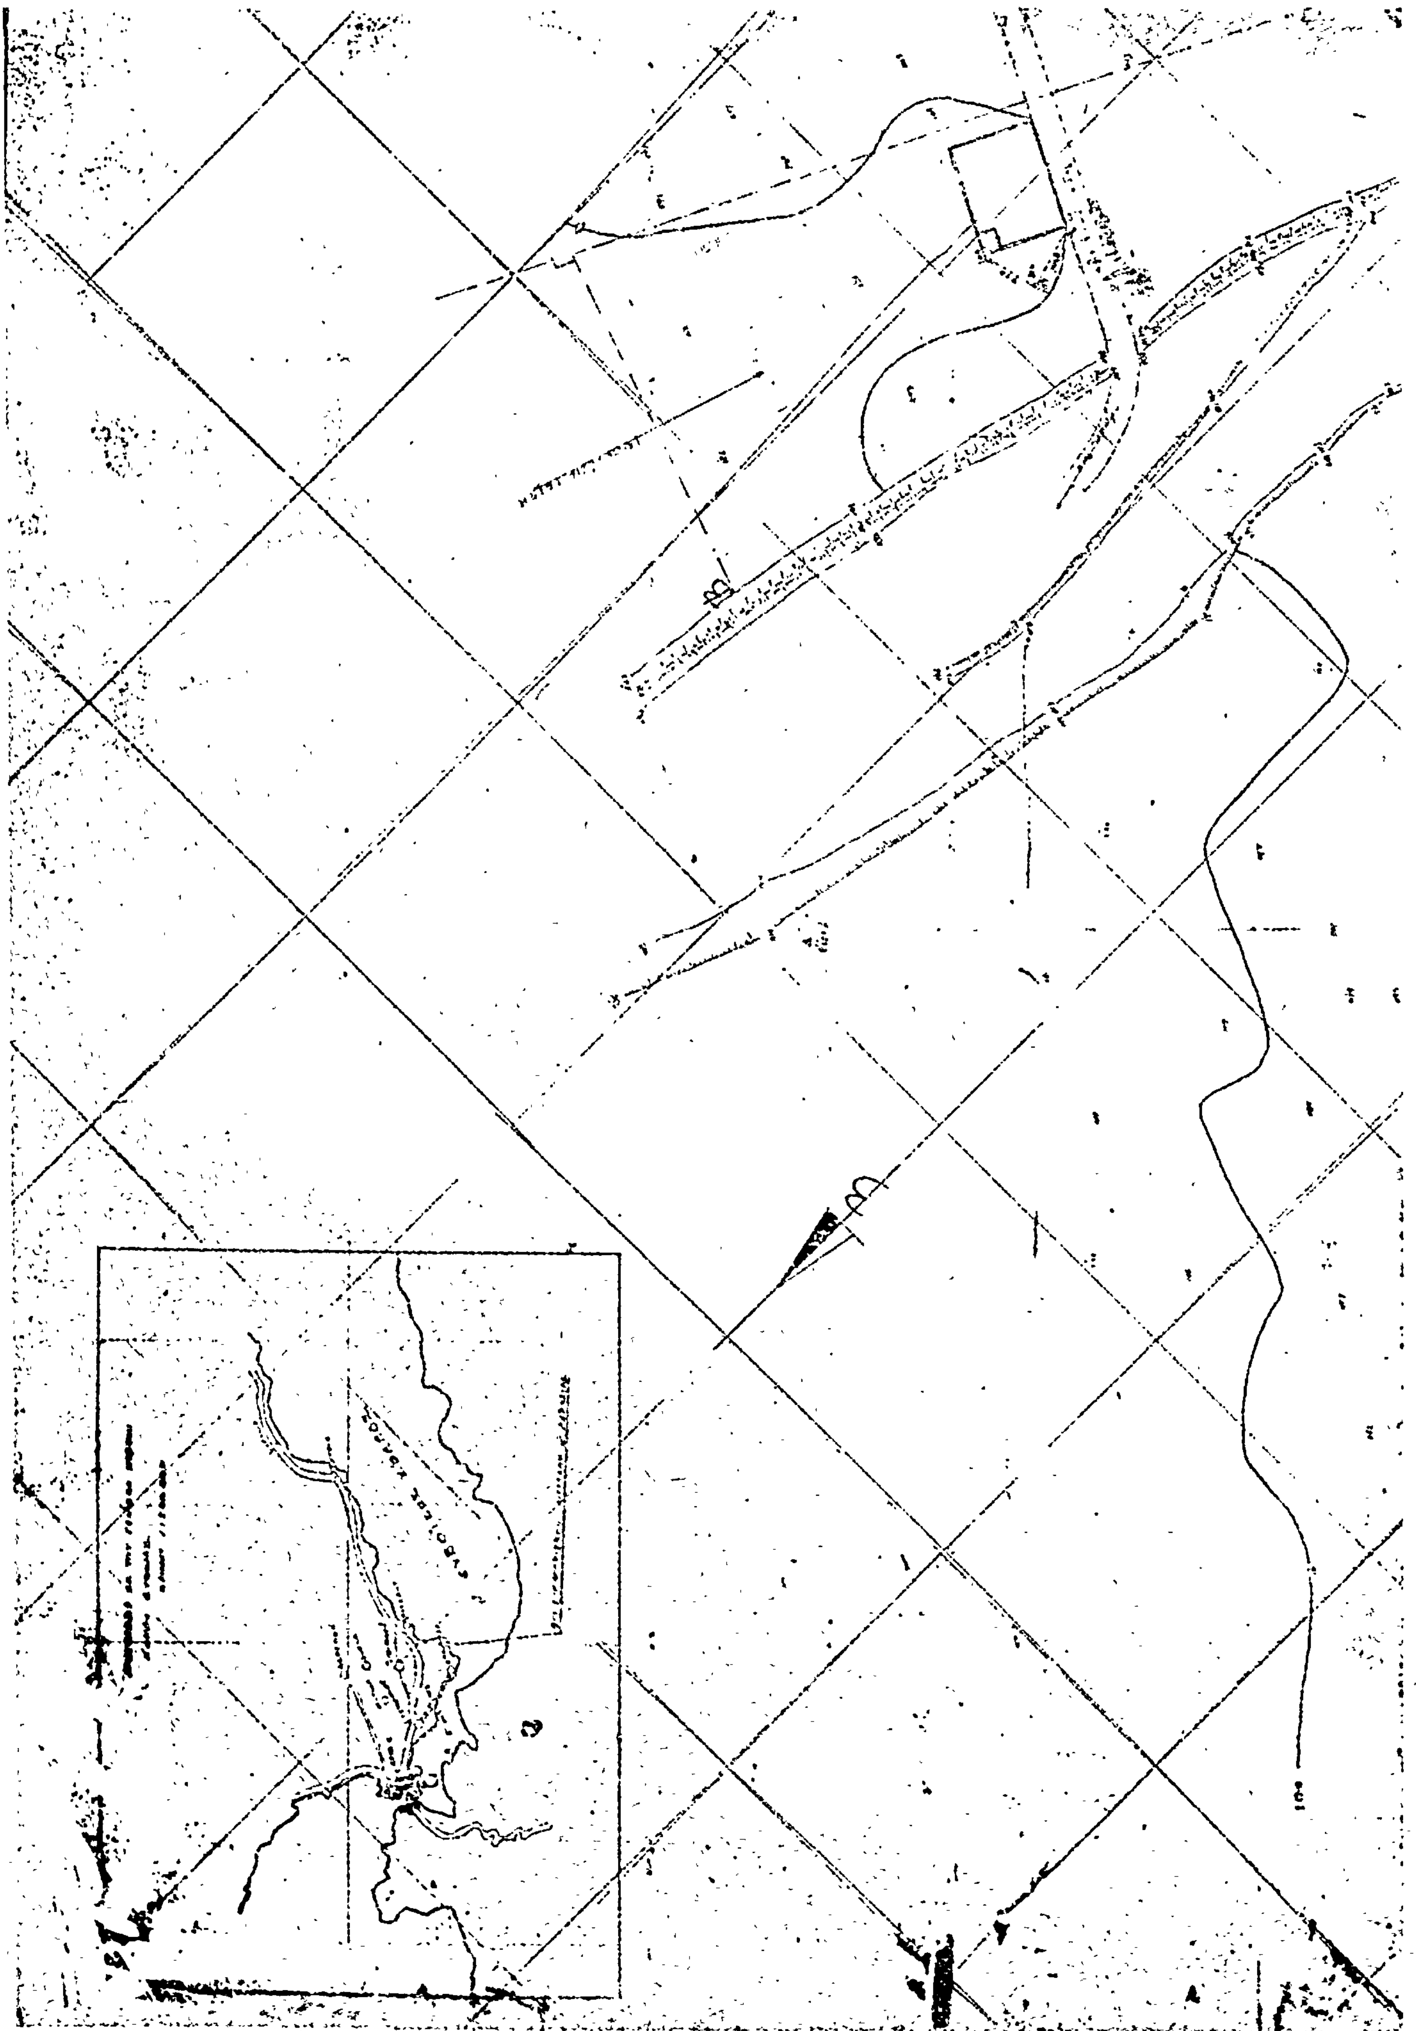


ΤΟΠΟΓΡΑΦΙΚΟΝ ΔΙΑΓΡΑΜΜΑ


ΚΛΙΜΑΞ 1/500

ΑΙΓΙΑΛΟΣ

ΠΑΡΑΛΙΑ

Κ. ΜΠΑΡΜΠΟΥΡΑΣ

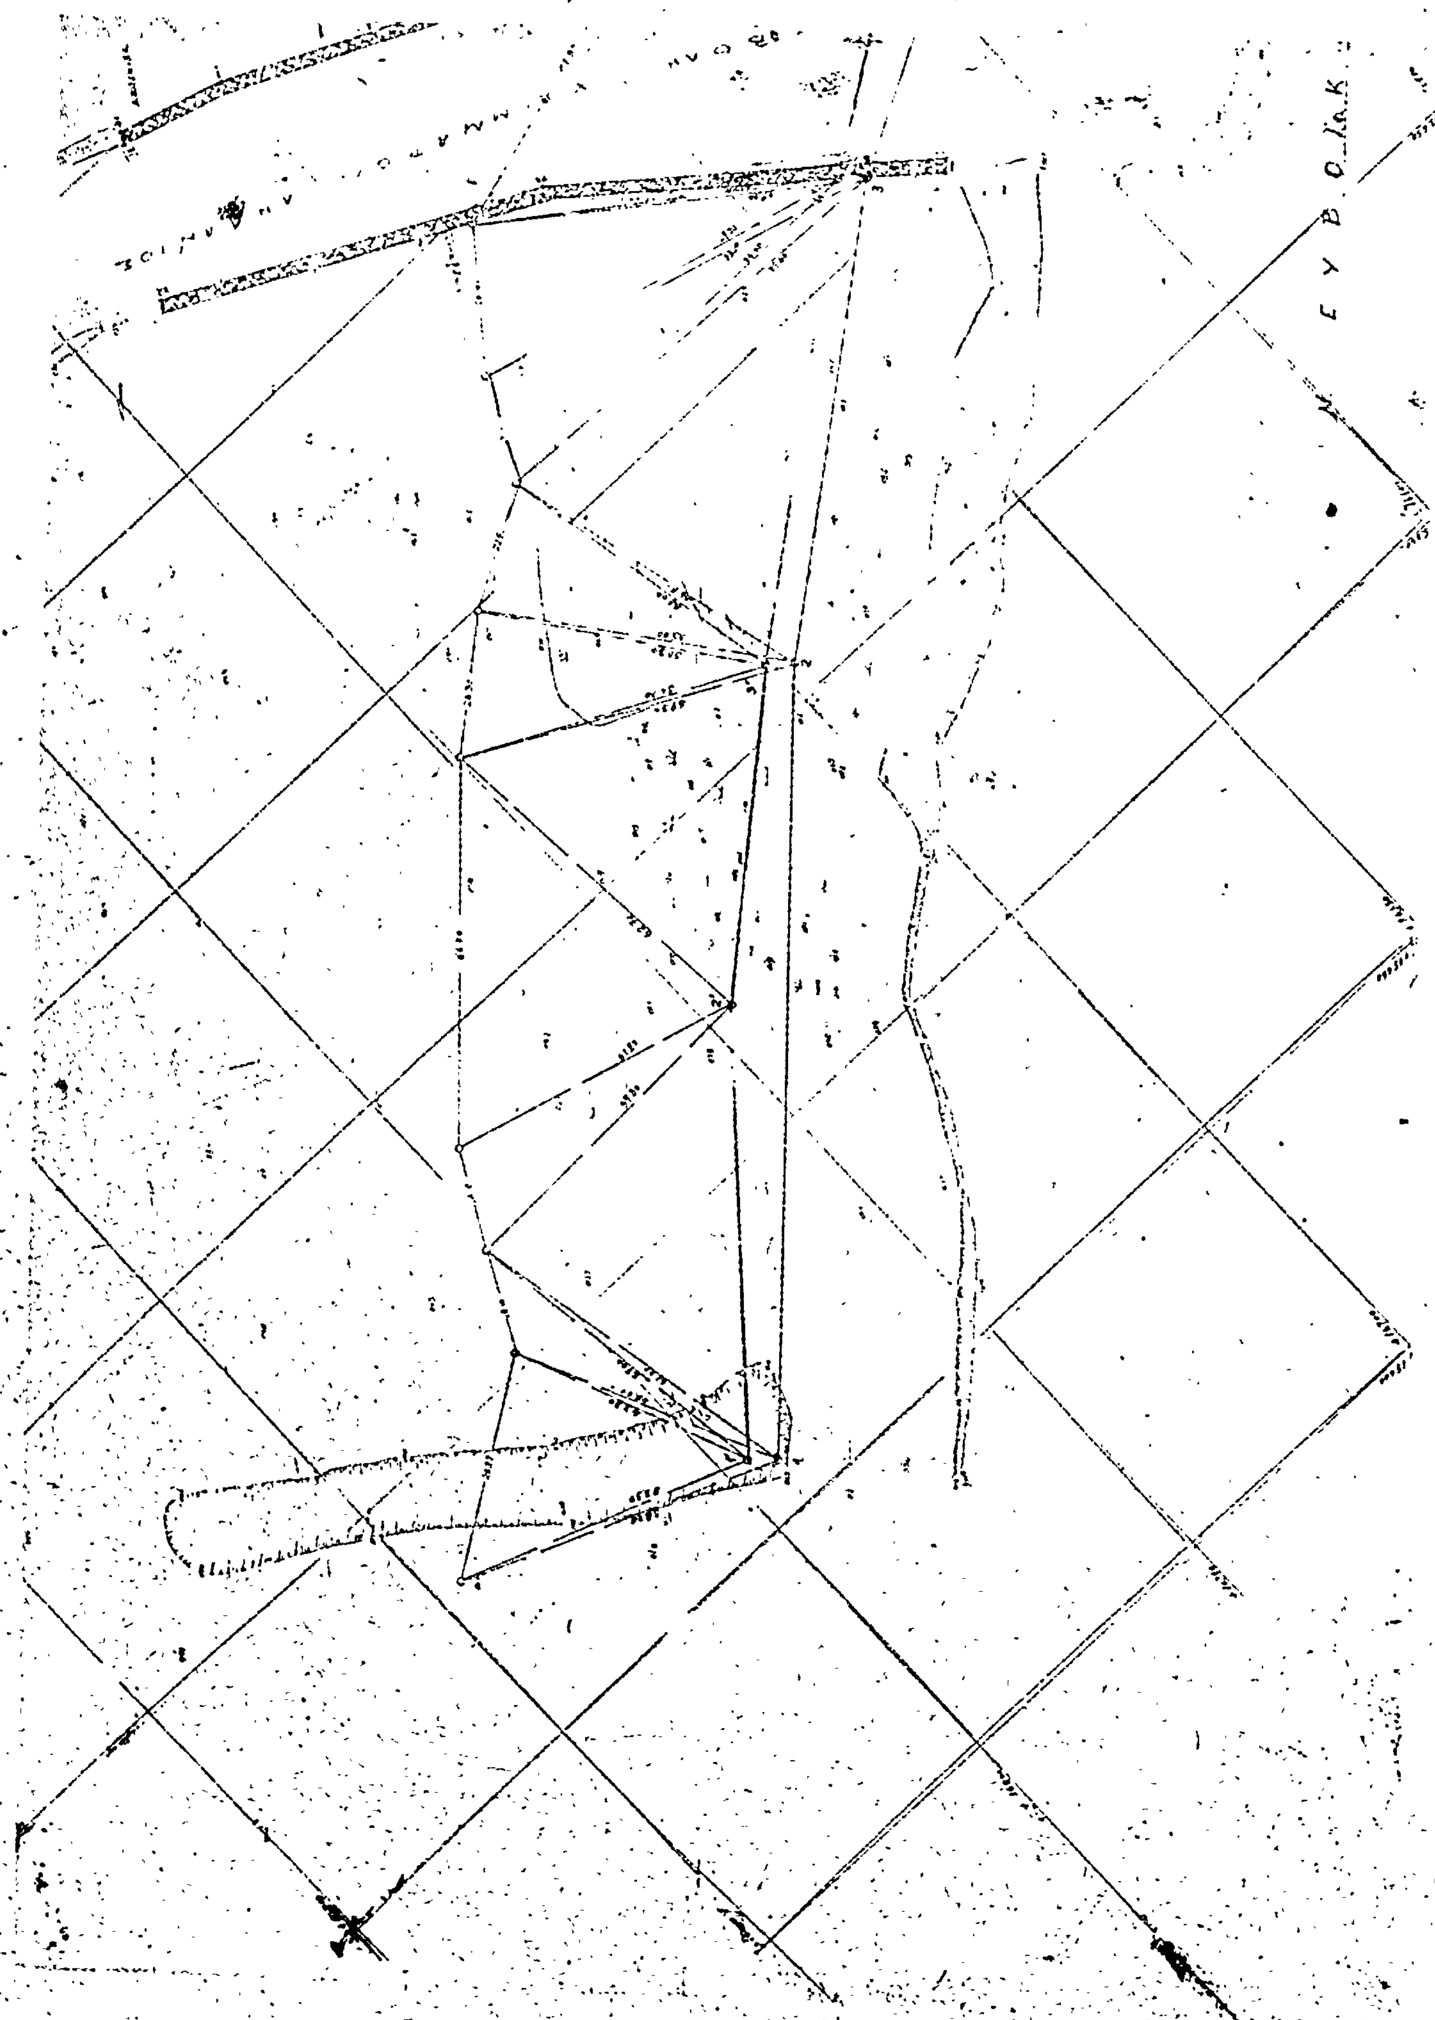

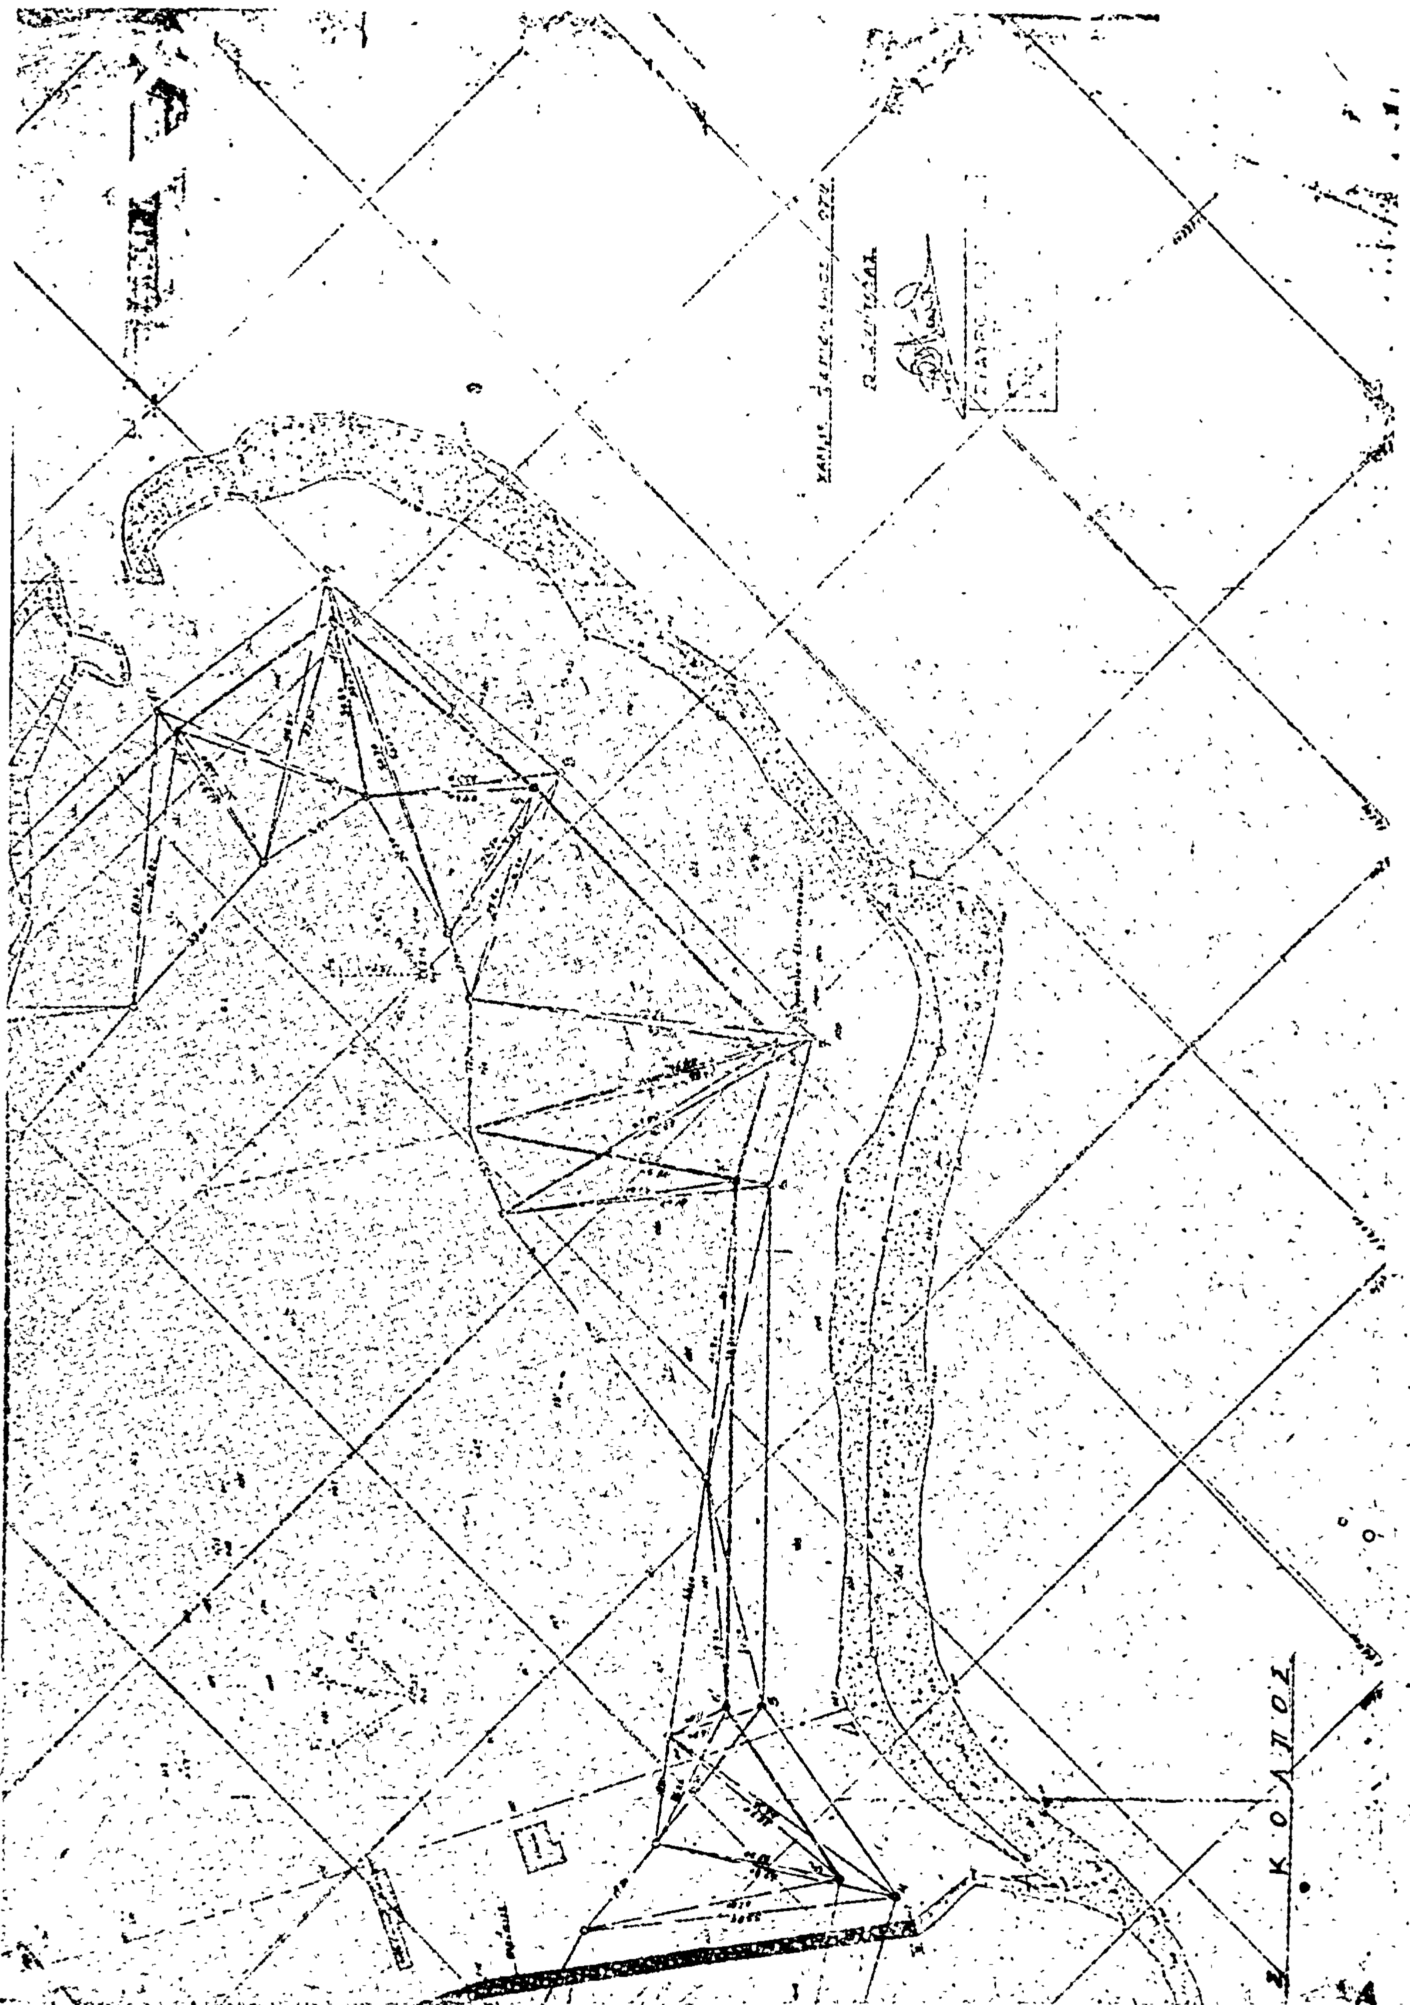
ΚΟΛΠΟΣ

ΠΟΛΕΟΔΟΜΙΑ

ΑΝΑΚΟΙΝΩΣΕΙΣ

(3)

Περὶ εἰδοποιήσεως τῆς γενομένης παρακαταθέσεως ἀποζημιώσεως λόγῳ ἀναλογισμοῦ οἰκοπεδικοῦ τμήματος ἐν Κομοτηνῇ.

Ἡ Ἀνάστα συζ. Εὐαγγέλου Σκαπαριώτου, τὸ γένος Βασιλείου Δεληνάκη ἢ Δεληνάνη, κάτοικος Κομοτηνῆς (Μιλτιάδου 7) κατέθεσεν εἰς τὸ ἐν Κομοτηνῇ Γραφεῖον τοῦ Ταμείου Παρακαταθηκῶν καὶ Δανείων ὑπὲρ τοῦ ἀναγνωρισθησομένου δικαιούχου δραχμὰς τεσσαράκοντα πέντε χιλιάδας ἑκατὸν πεντήκοντα (45.150) ἤτοι τὸ ποσὸν τῆς προσωρινῶς καθορισθείσης ἀποζημιώσεως διὰ τῆς ὑπ' ἀριθ. 86/1977 ἀποφάσεως τοῦ Μον. Πρωτοδικείου Ροδόπης (προσωρινὴ τιμὴ μονάδος ἀποζημιώσεως 3.500 δραχμ. ἀνὰ μ2) διὰ τὸ ἀναλογιζόμενον εἰς τὴν ἐπὶ τῆς διανοιγομένης ὁδοῦ μεταξὺ τῶν ὑπ' ἀριθ. 173-174-175 Ο.Τ. πόλεως Κομοτηνῆς, κειμένην ἰδιοκτησίαν της, φερομένην ὑπ' ἀριθ. 4, ἐν τῷ συνοδεύοντι τὴν ὑπ' ἀριθ. 16/1976 πρᾶξιν τακτοποιήσεως προσκυρώσεως καὶ ἀναλογισμοῦ τῆς Δ/νσεως Τεχνικῶν Ὑπηρεσιῶν Ν. Ροδόπης τοπογραφικῷ διαγράμματι, οἰκοπεδικὸν τμῆμα, προσδιοριζόμενον ἀπὸ τοὺς ἀριθμ. 23-18-25-24-22-23 ἐκτάσεως 13,12 μ2 φερόμενον ὡς ἀνῆκον εἰς τοὺς κληρονόμους Κων/νου Χατζηγεωργίου α) Ἀγγελικὴν χήραν Κων. Χατζηγεωργίου, β) Ἀντώνιον Κων. Χατζηγεωργίου καὶ γ) Μιχαὴλ Κων. Χατζηγεωργίου κατοίκους Κομοτηνῆς κα μετὰ συμψηφισμὸν ἀπαιτήσεώς της κατ' αὐτῶν διὰ προσκυρούμενον διὰ τῆς αὐτῆς ὡς ἄνω πράξεως καὶ ἐπὶ τῇ αὐτῇ τιμῇ μονάδος ἀποζημιώσεως εἰς τὴν ἰδιοκτησίαν των ὑπ' ἀριθ. 5 οἰκοπεδικὸν τμῆμα τῆς ὑπ' ἀριθ. 4 ἰδιοκτησίας της τὸ προσδιοριζόμενον ἀπὸ τοὺς ἀριθμοὺς 65-66-19-65 ἐκτάσεως 0,22 μ2 (13, 12μ2-0,22 μ2 = 12,90 μ 2 × 3500 δραχμ. = 45.150 δραχμ. Τὸ ἐκδοθὲν ὑπ' ἀριθ. 13209/28-2-1978 γραμμάτιον συστάσεως παρακαταθήκης τοῦ Γραφείου Κομοτηνῆς ὑπὲρ τῶν ἀνωτέρω κληρονόμων τοῦ Κων. Χατζηγεωργίου ἢ παντὸς τρίτου ἀναγνωρισθησομένου δικαιούχου, κατετέθη εἰς τὸν συμβολαιογράφον καὶ κάτοικον Κομοτηνῆς Πλούταρχον Νικολ. Εὐστρατίου (Λεωφόρος Ἡρώων 5) συνταγείσης πρὸς τοῦτο τῆς ὑπ' ἀριθ. 31033/7-3-1978 πράξεώς του.

Πρὸς γνῶσιν παντὸς δικαιούχου τῆς κατατεθείσης ἀποζημιώσεως καὶ διὰ τὰς νομίμους συνεπείας, δημοσιευθήτω νομίμως ἡ παροῦσα διὰ τῆς Ἐφημερίδος τῆς Κυβερνήσεως.

Ἐν Κομοτηνῇ τῇ 21 Μαρτίου 1978

Ἡ Εἰδοποιοῦσα καταθέτις
ΑΝΑΣΤΑ ΕΥΑΓΓ. ΣΚΑΠΑΡΙΩΤΟΥ
Ὁ Καταθέτων Πληρεξούσιος Δικηγόρος
ΧΑΡΙΛΑΟΣ ΠΑΝΤ. ΑΝΔΡΟΥΤΣΟΠΟΥΛΟΣ

(Ἀριθ. τριπ. Δημ. Ταμ. Γεν. Ἐσ. Ἀθ. 41497/78/25-5-78)

(4)

Περὶ εἰδοποιήσεως γενομένης παρακαταθέσεως ἀποζημιώσεως λόγῳ προσκυρώσεως οἰκοπεδικοῦ τμήματος ἐν Κομοτηνῇ.

Ἡ Ἀνάστα συζ. Εὐαγγ. Σκαπαριώτου, τὸ γένος Βασιλείου Δεληνάκη ἢ Δεληνάνη, κάτοικος Κομοτηνῆς (Μιλτιάδου 7) κατέθεσεν εἰς τὸ ἐν Κομοτηνῇ Γραφεῖον τοῦ Ταμείου Παρακαταθηκῶν καὶ Δανείων ὑπὲρ τοῦ ἀνωγνωρισθησομένου δικαιούχου δραχμὰς δέκα πέντε χιλιάδας τριάκοντα δύο καὶ πεντήκοντα λεπτὰ (15.032,50) ἤτοι τὸ ποσὸν τῆς προσωρινῶς καθορισθείσης ἀποζημιώσεως διὰ τῆς ὑπ' ἀριθ. 86/1977 ἀποφάσεως τοῦ Μον. Πρωτοδικείου Ροδόπης (προσωρινὴ τιμὴ μονάδος ἀποζημιώσεως 3.500 δραχμ. ἀνὰ μ2) διὰ τὸ προσκυρωθὲν εἰς τὴν ἐπὶ τῆς διανοιγομένης ὁδοῦ μεταξὺ τῶν ὑπ' ἀριθ. 173-174-175 Ο.Τ. πόλεως Κομοτηνῆς κειμένην ἰδιοκτησίαν της φερομένην ὑπ' ἀριθ. 4 ἐν τῷ συνοδεύοντι τὴν ὑπ' ἀριθ. 16/1976 πρᾶξιν τακτοποιήσεως προσκυρώσεως καὶ ἀναλογισμοῦ τῆς Δ/νσεως Τεχνικῶν Ὑπηρεσιῶν Ν. Ροδόπης διαγράμματι, οἰκοπεδικὸν τμῆμα, προσδιοριζόμενον ἀπὸ τοὺς ἀριθμοὺς 67-68-69-64-63-62-61-60-67 ἐκτάσεως 30,97 μ2 φερόμενον ὡς ἀνῆκον εἰς τὴν Σοφίαν Χαραλάμπους Δεληγιάννη, κάτοικον Θεσ/νίκης καὶ μετὰ συμψηφισμὸν ἀπαιτήσεώς της κατ' αὐτῆς διὰ τῆς αὐτῆς ὡς ἄνω πράξεως καὶ ἐπὶ τῇ αὐτῇ τιμῇ μονάδος ἀποζημιώσεως προσκυρουμένου καὶ ἀναλογιζομένου εἰς τὴν ὑπ' ἀριθ. 3 ἰδιοκτησίαν της, οἰκοπεδικῶν τμημάτων τῆς ὑπ' ἀριθ. 4 ἰδιοκτησίας τῆς εἰδοποιούσης τὴν κατάθεσιν α) διὰ προσκυρούμενον οἰκοπεδικὸν τμῆμα προσδιοριζόμενον ἀπὸ τοὺς ἀριθμοὺς 58-11-14-17-67-56-58 ἐκτάσεως 17,08 μ2, β) διὰ ἀναλογιζόμενον ἐκ διαπλατύνσεως τῆς ὁδοῦ οἰκοπεδικὸν τμῆμα προσδιοριζόμενον ἀπὸ τοὺς ἀριθμοὺς 4-5-14-11-4 ἐκτάσεως 1,395 μ2 καὶ γ) διὰ ἀναλογιζόμενον ἐξ ὁδοῦ τὸ πρῶτον διανοιγομένης, οἰκοπεδικὸν τμῆμα προσδιοριζόμενον ἀπὸ τοὺς ἀριθμοὺς 15-16-17-14-15 ἐκτάσεως 8,20 μ2 (30,97 μ2-(17,08 μ2 + 1,395 μ2 +8,20 μ2)] = (30,97 μ2 — 26,675) μ2 = 4,295 μ2 × 3500 δραχμ. = 15.032,50 δραχμ. Τὸ ἐκδοθὲν ὑπ' ἀριθ. 13210/28-2-1978 γραμμάτιον συστάσεως παρακαταθήκης τοῦ Γραφείου Κομοτηνῆς, ὑπὲρ τῆς Σοφίας Χαραλάμπους Δεληγιάννη, ἢ παντὸς τρίτου ἀναγνωρισθησομένου δικαιούχου, κατετέθη εἰς τὸν συμβολαιογράφον καὶ κάτοικον Κομοτηνῆς Πλούταρχον Νικολ. Εὐστρατίου (Λεωφόρος Ἡρώων ἀριθ. 5) συνταγείσης πρὸς τοῦτο τῆς ὑπ' ἀριθ. 31034/7-3-1978 πράξεώς του.

Πρὸς γνῶσιν παντὸς δικαιούχου τῆς κατατεθείσης ἀποζημιώσεως καὶ διὰ τὰς νομίμους συνεπείας, δημοσιευθήτω νομίμως ἡ παροῦσα διὰ τῆς Ἐφημερίδος τῆς Κυβερνήσεως

Ἐν Κομοτηνῇ τῇ 21 Μαρτίου 1978

Ἡ Εἰδοποιοῦσα καταθέτις
ΑΝΑΣΤΑ ΕΥΑΓΓ. ΣΚΑΠΑΡΙΩΤΟΥ
Ὁ Καταθέτων Πληρεξούσιος Δικηγόρος
ΧΑΡΙΛΑΟΣ ΠΑΝΤ. ΑΝΔΡΟΥΤΣΟΠΟΥΛΟΣ

(Ἀριθ. τριπ. Δημ. Ταμ. Γεν. Ἐσ. Ἀθην. 41496/78/25-5-78)

ΑΠΟ ΤΟ ΕΘΝΙΚΟ ΤΥΠΟΓΡΑΦΕΙΟ